



BEWERBSBAHNEN Parallel - Kuppel - Cup BISCHOFSTETTEN

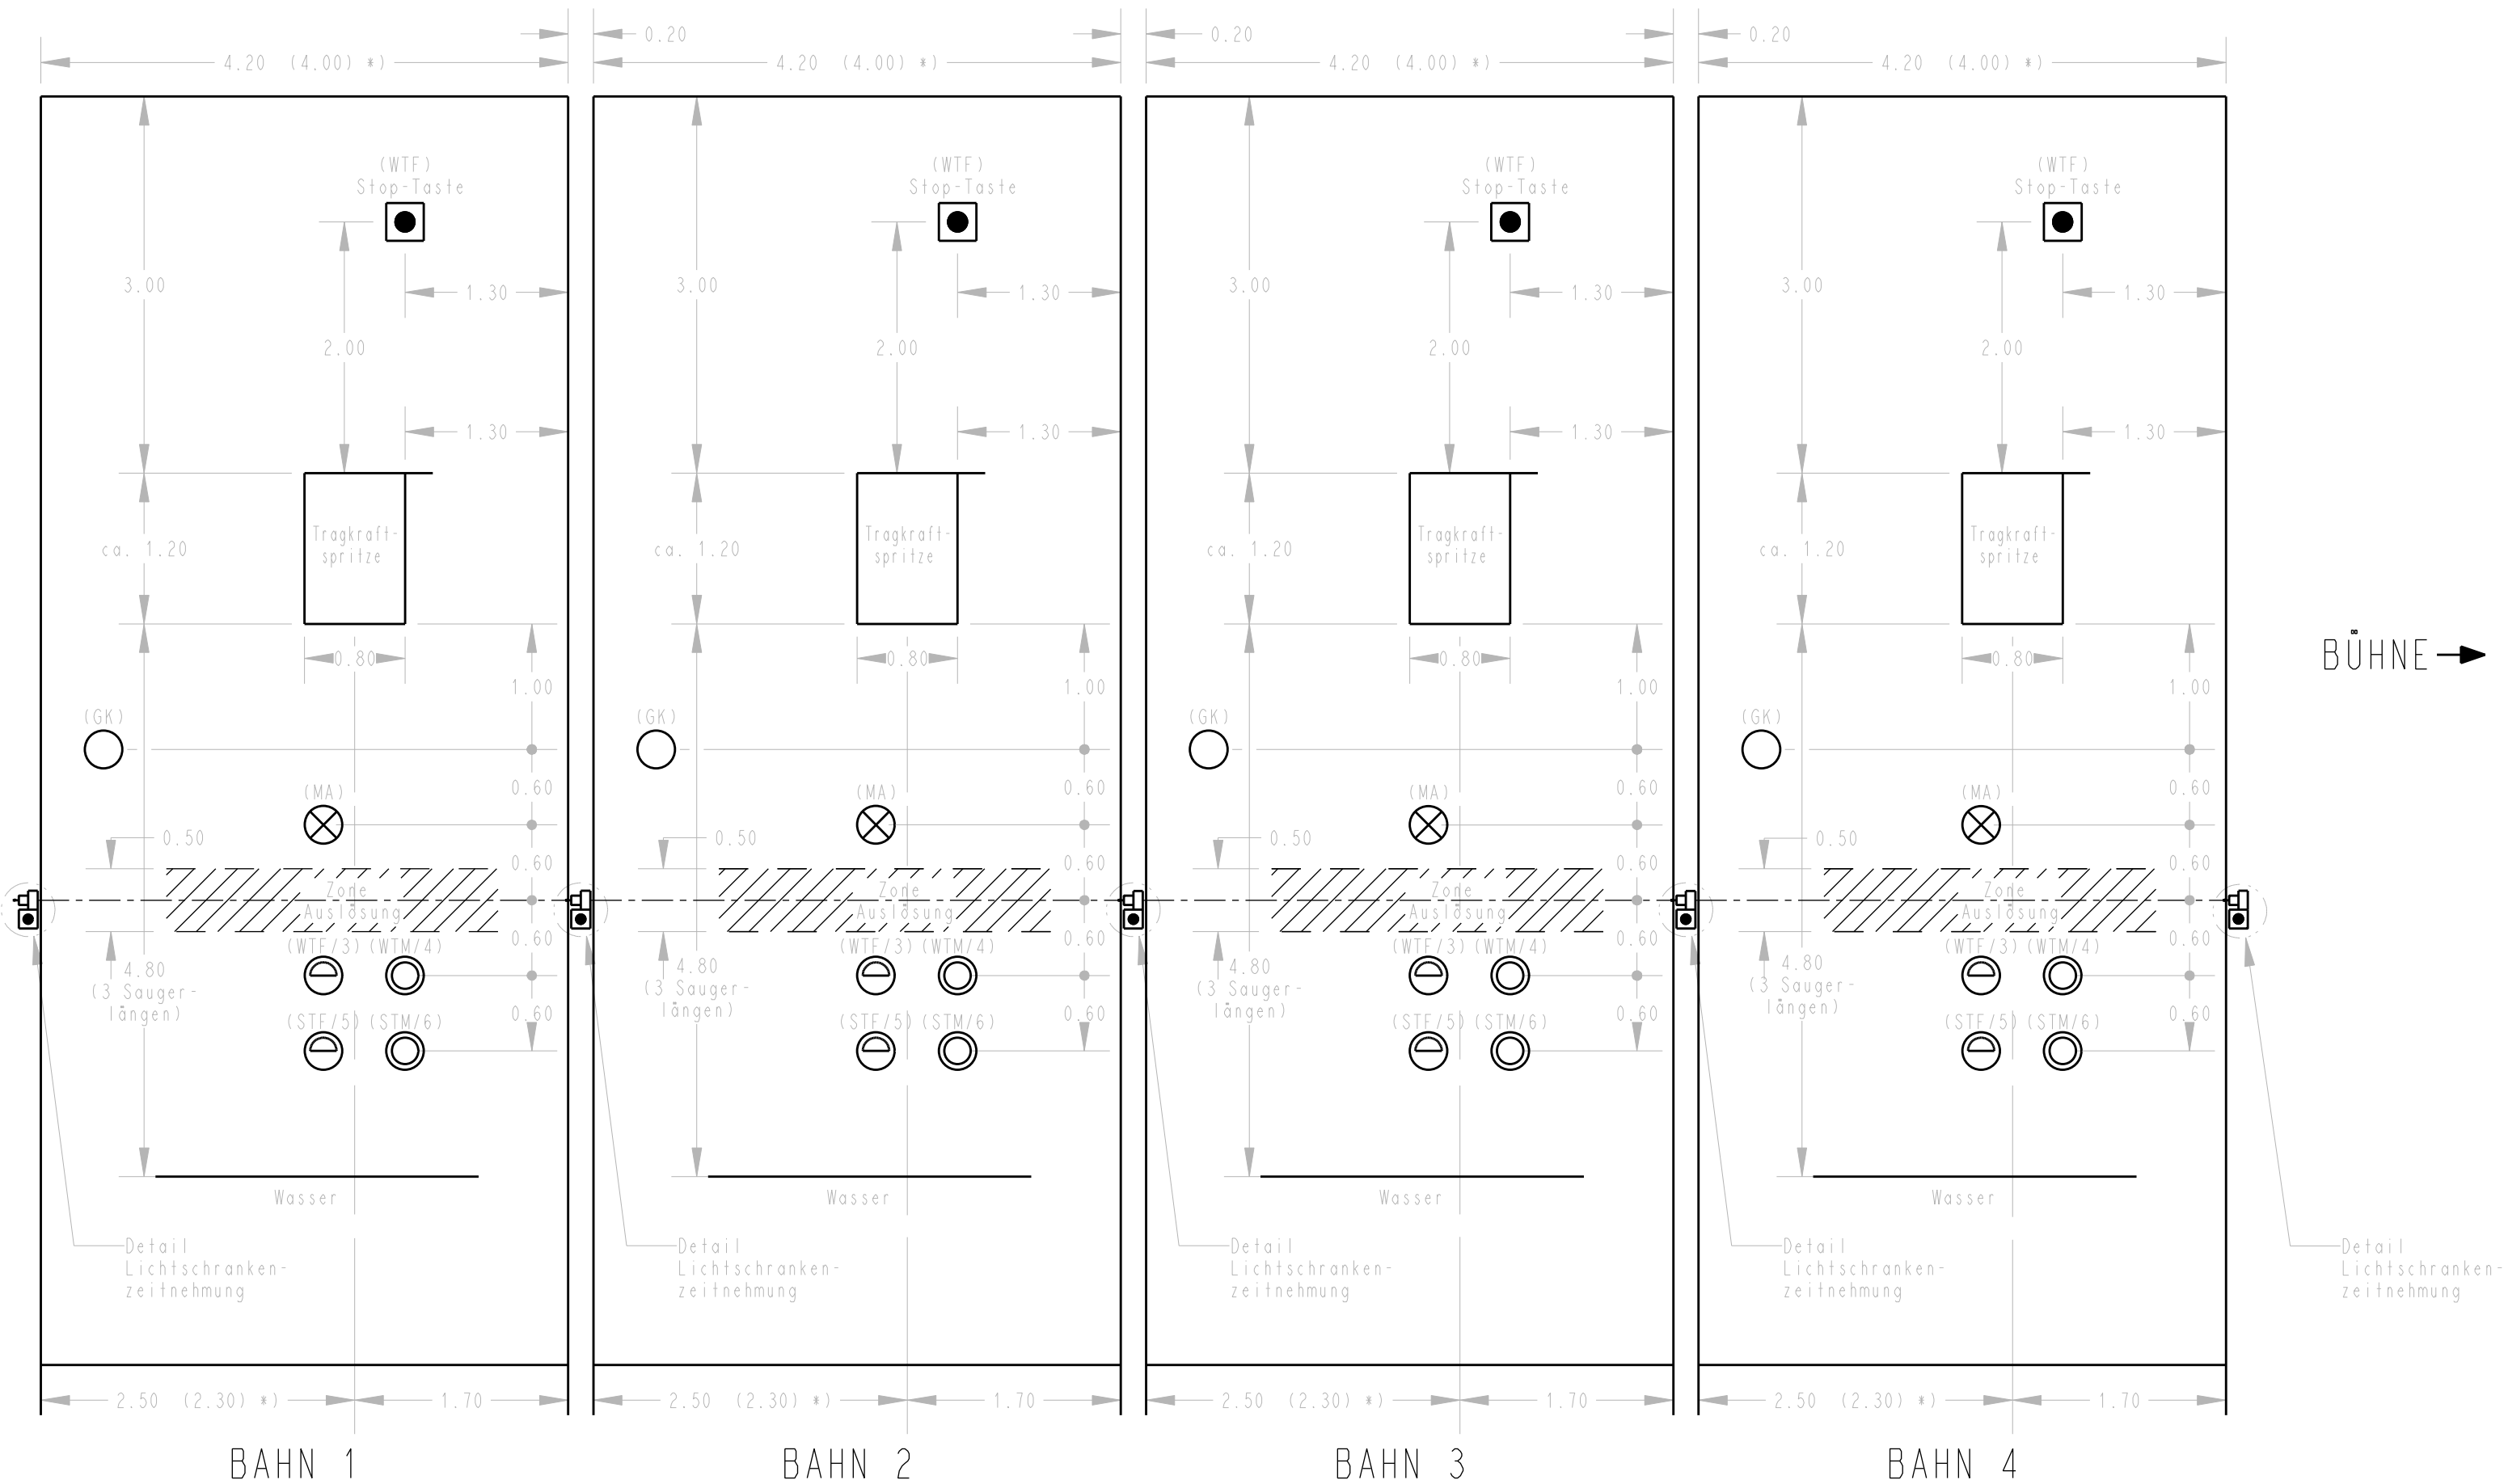

*) Es wird angestrebt einen Rasenteppich mit 4.20m Breite zu verwenden.
 Falls sich dieser - wider Erwarten - nicht eignen sollte,
 wird der bisherige, "normale" Teppich mit 4.00m Breite verwendet
 und es gelten die Maße in Klammer "(...)".

Detail Lichtschrankenzeitnehmung:

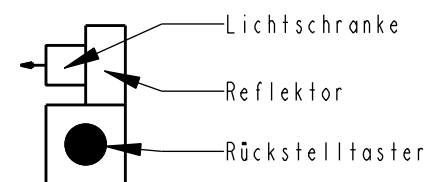

FF Bischofstetten: Reichel Christian, Buresch Johann
 Alle Maße in [m]
 Allgmeintoleranz: 0.05m
 Datum: 24.02.2010